

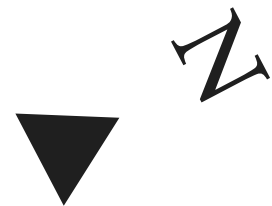


FANNY-VON-LEHNERT-STRASSE 21 / TOP G04-T13

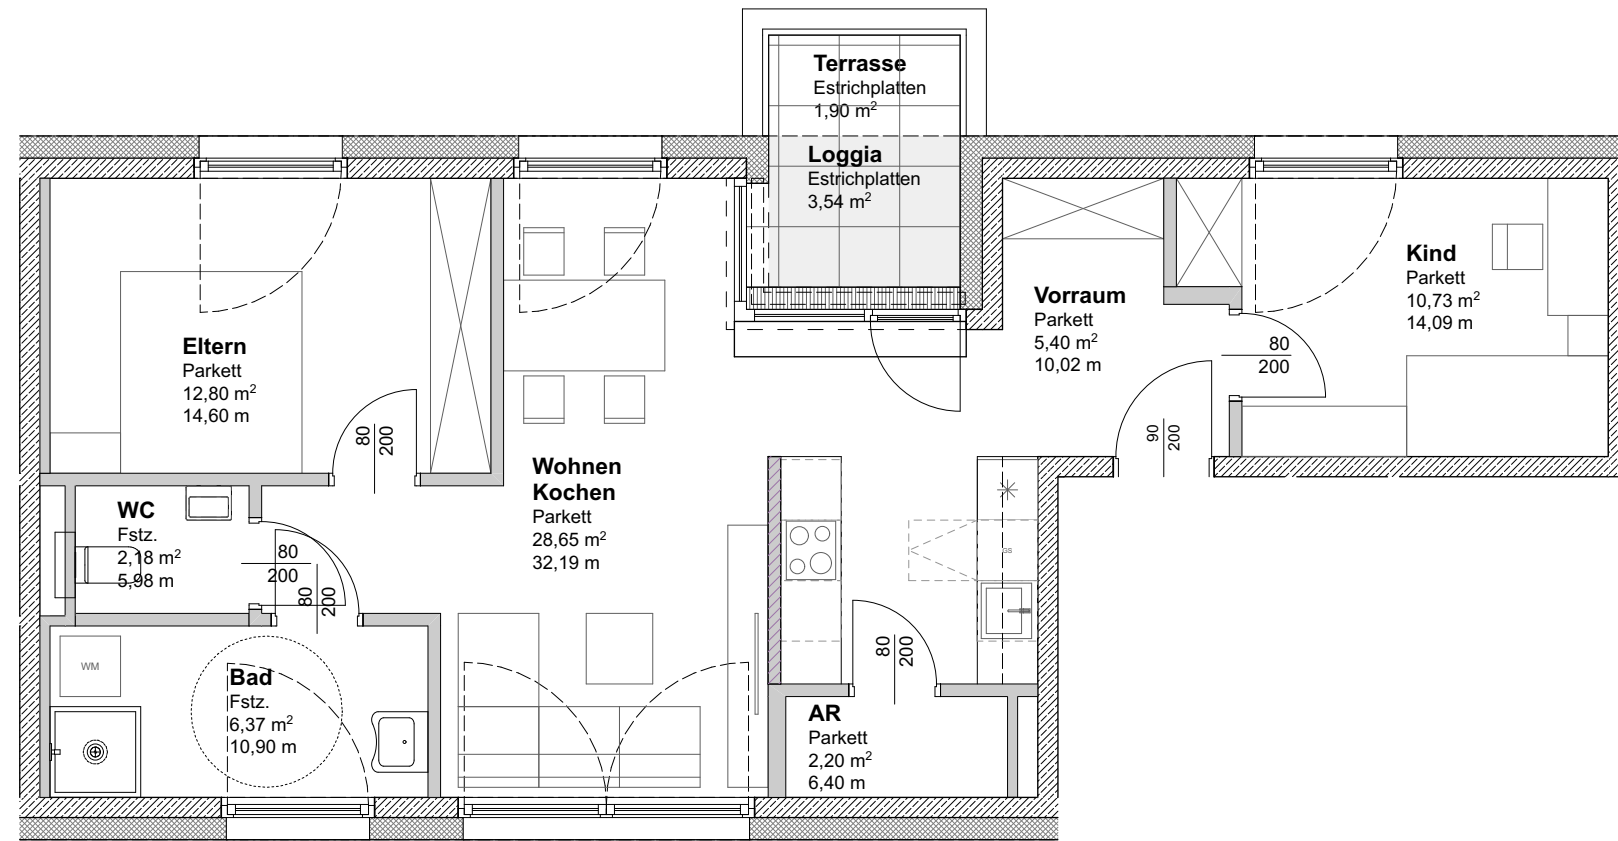

1:75

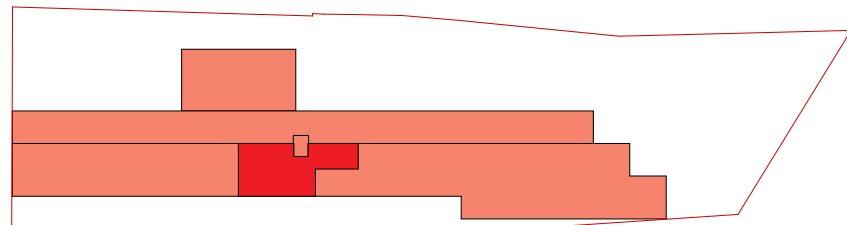

FANNY-VON-LEHNERT-STRASSE 21
 WOHNUNGSTYP: TOP G04-T13
 WOHNNUTZFLÄCHE: 68,33 m²
 TERRASSE/BALKON/LOGGIA: 5,44 m²
 KELLERABTEIL: 3,00 m²

Es gilt ausschließlich die in der Bau- und Ausstattungsbeschreibung beschriebene Ausstattung. Dargestellte Einrichtungsgegenstände dienen der Veranschaulichung und werden nicht geliefert. Änderungen während der Bauausführung ausdrücklich vorbehalten!
 Alle Quadratmeterangaben sind nach Rohbaumaßen berechnet! Die Maßangaben sind nicht für die Bestellung von Einbaumöbeln verwendbar! Eine Abnahme oder Naturmaße sind erforderlich!

OG 5	
OG 4	
OG 3	